


THE PLACE

Virtudes - Funchal

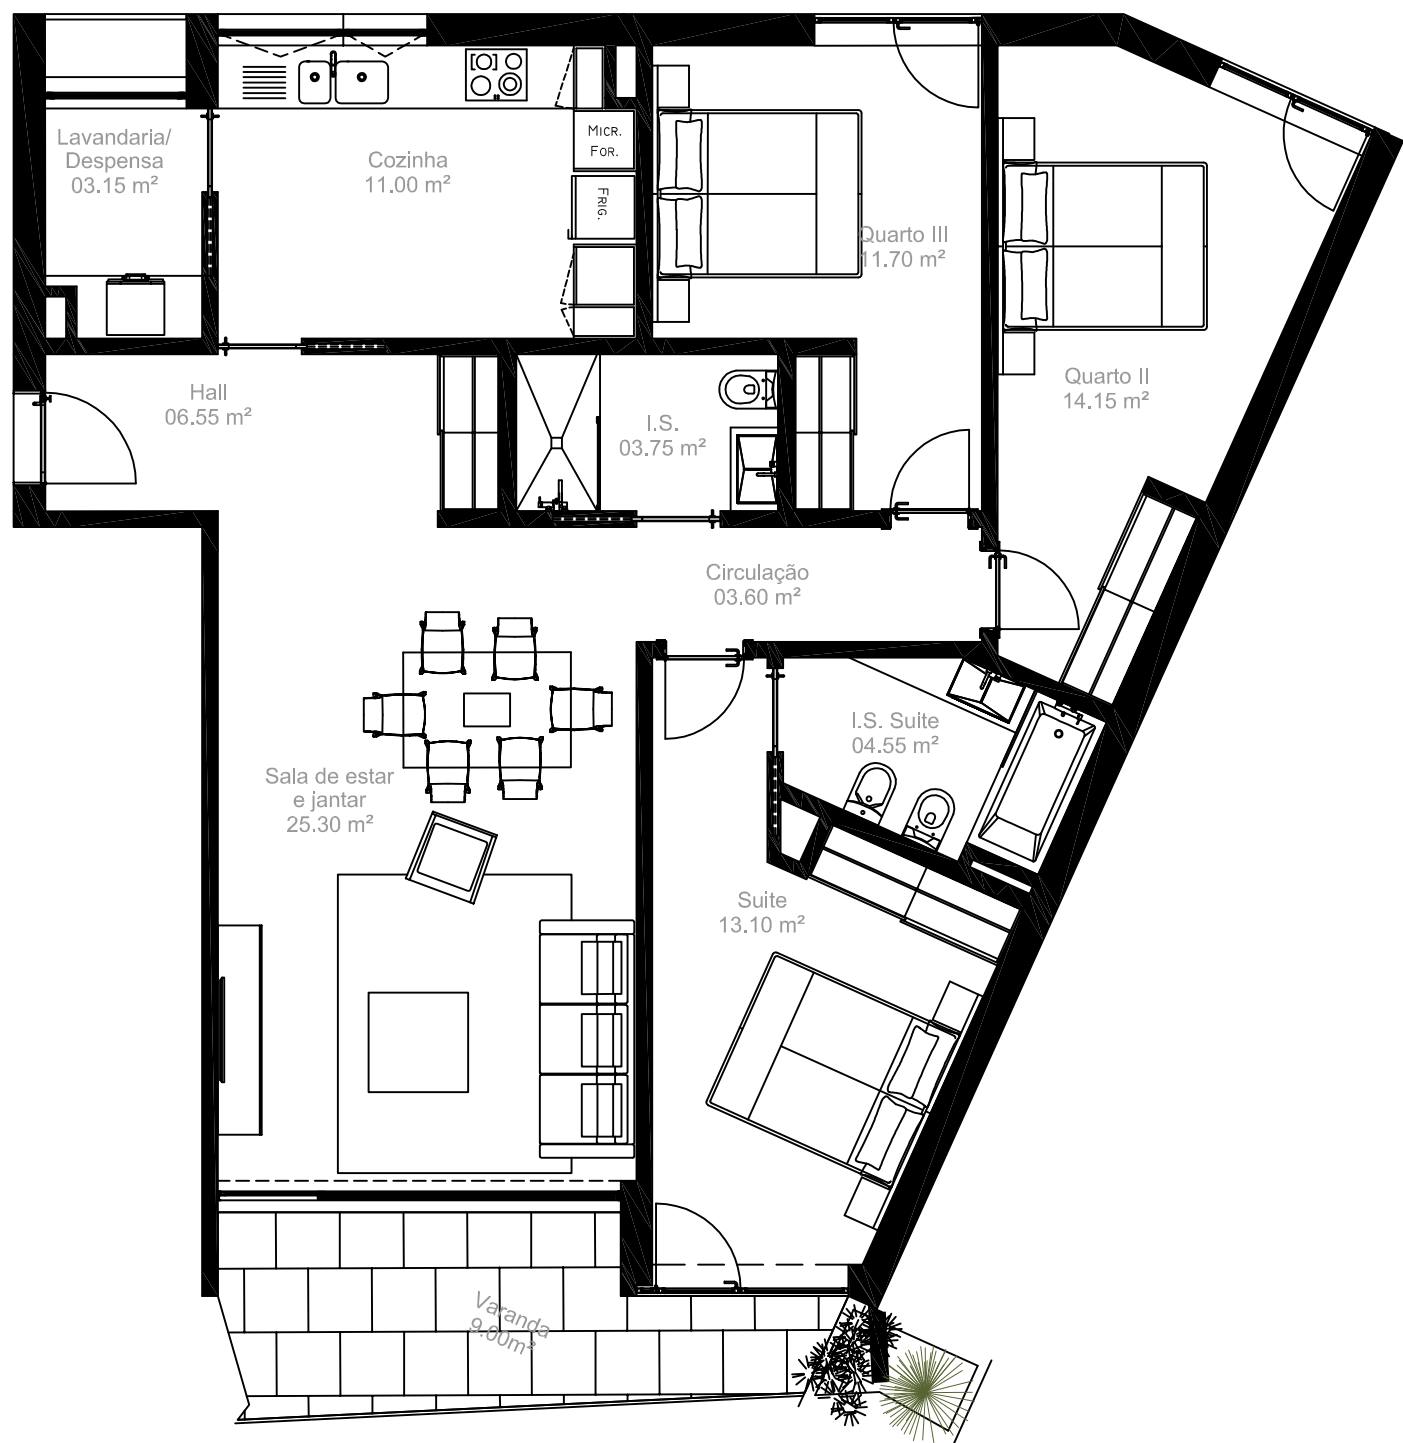

Localização	Virtudes - Funchal	Bloco:	BLOCO A	1 Piso	T3 Tipologia	BF Apartamento
Data	Junho 2018	Área Bruta:	154.10 m ²			
Escala	Sem escala	Áreas lazer comuns:	952 m ² + 5000 m ²			

Área Bruta total: Área do apartamento medida pelo perímetro exterior das paredes exteriores e eixos das paredes separadoras dos fogos. inclui Varanda, Estacionamento e arrumos (não inclui o espaço de jardim)

Área lazer: Área da piscina, piscina júnior e decks do solário + Áreas exterior ajardinadas